


Project Mechelseweg Kapelle-op-den-Bos

APPARTEMENT 2.1 (VERDIEPING 2)

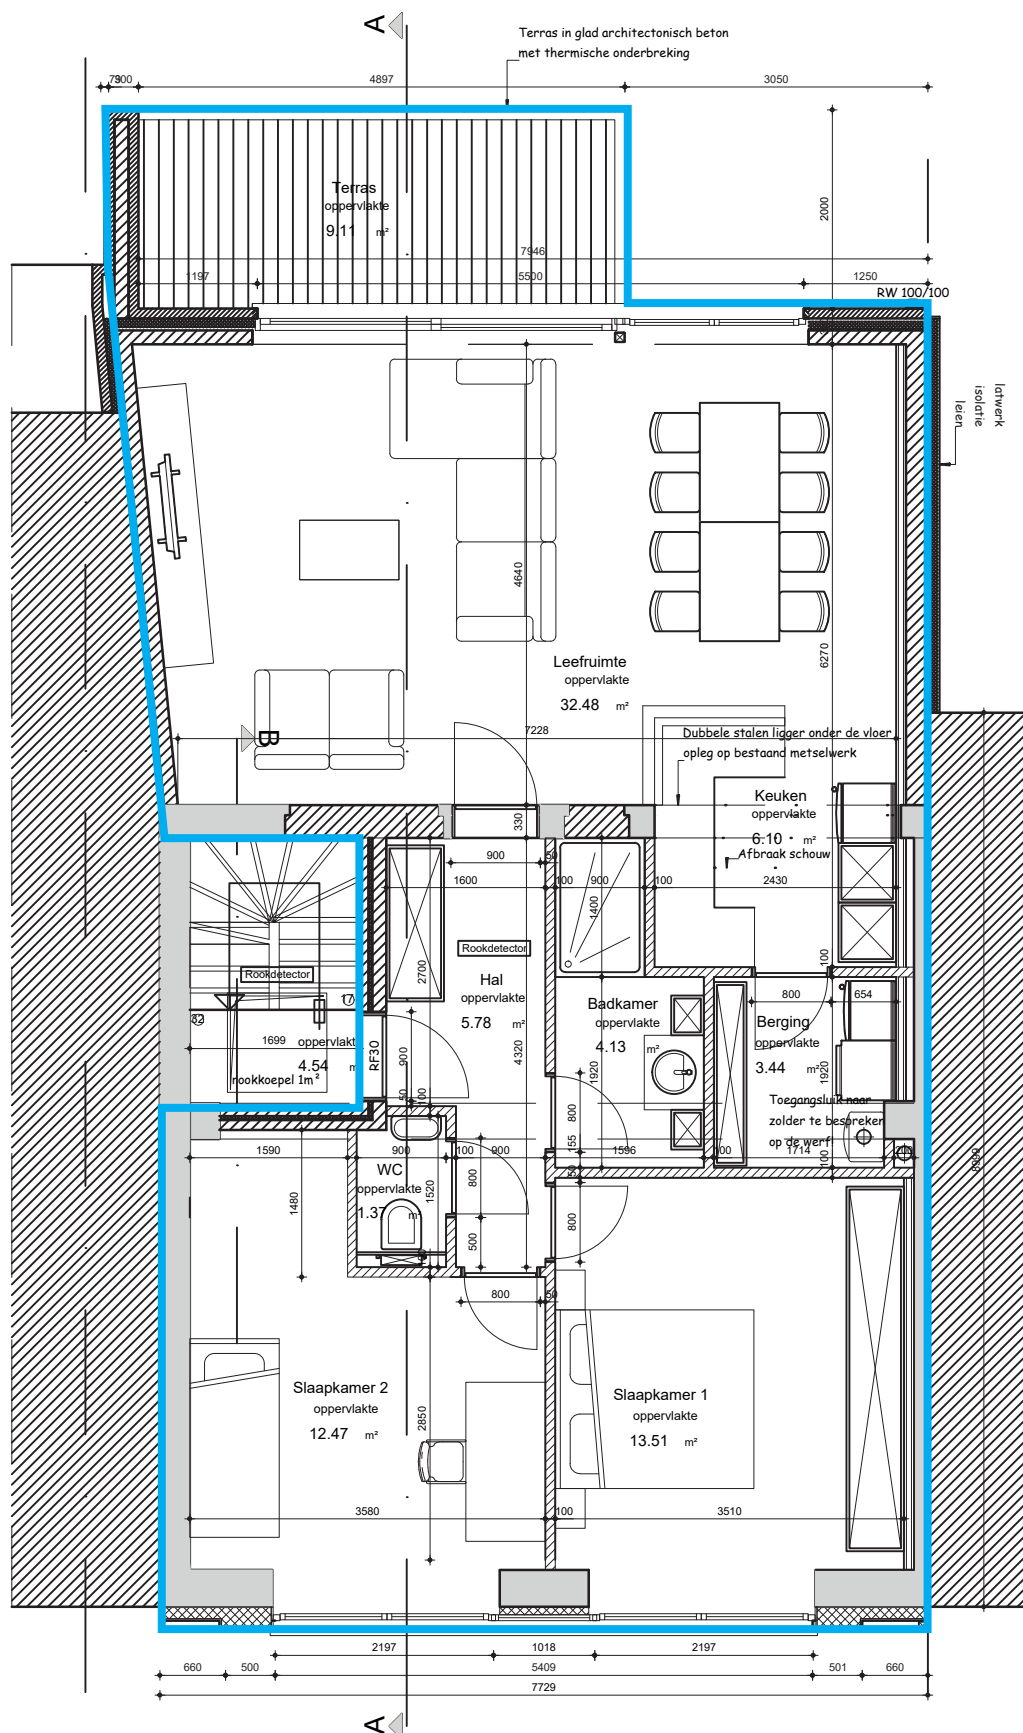

De maten op deze plannen zijn indicatief. De losse en vaste inrichting/meubilair is louter illustratief.